
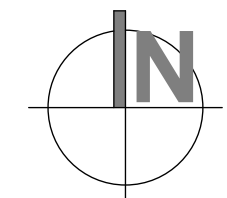


Whg. 18	
3,5 zimmer	
Summe	76,80 m ²

Whg. 17	
3,5 zimmer	
Summe	73,88 m ²

Whg. 15	
3,5 zimmer	
Summe	100,52 m ²

Whg. 16	
4,5 zimmer	
Summe	115,23 m ²

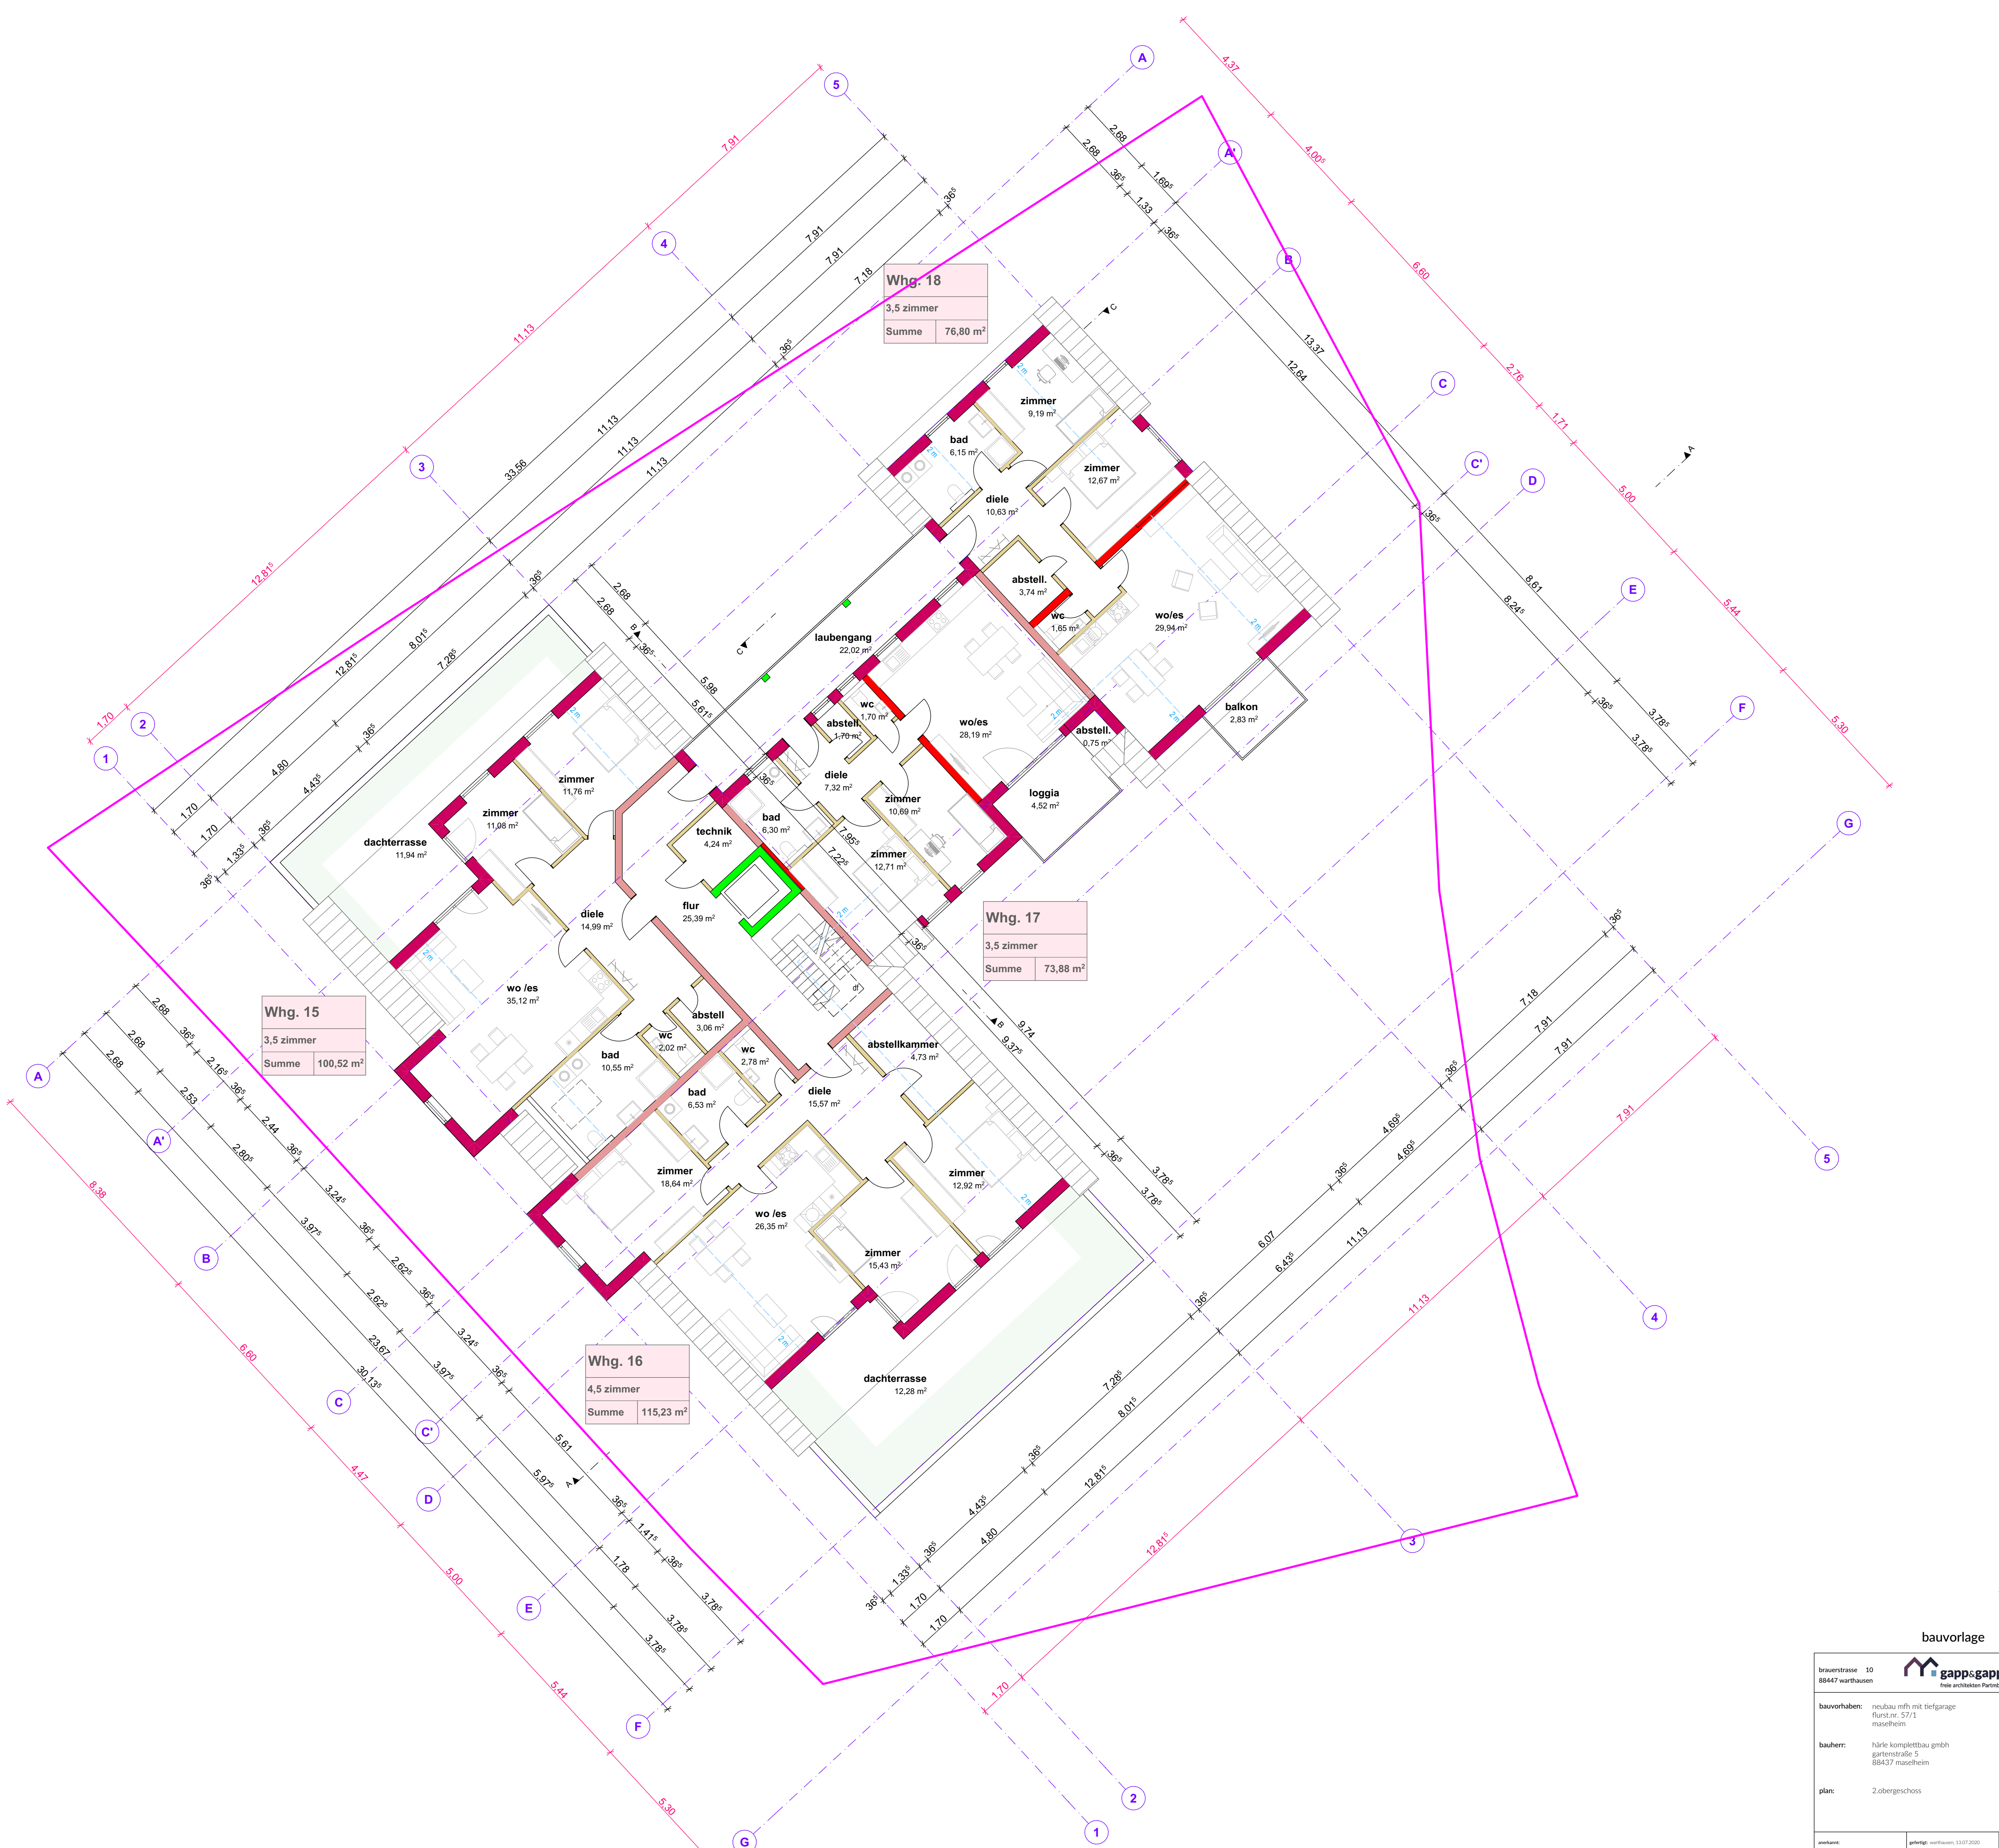

bauvorlage

brauerstrasse 10 88447 warthausen		 info@gappundgapp.de telefon: 07351/71742	
bauvorhaben:	neubau mfh mit tiefgarage flurst.nr. 57/1 maselheim	projekt-nr.:	2018010
bauherr:	härle komplettbau gmbh gartenstraße 5 88437 maselheim	plan-nr.:	
plan:	2.obergeschoss	masstab:	1:100
ausgabe:	anfertige warthausen, 13.07.2020	name:	v.röhrler
	projekt:		